


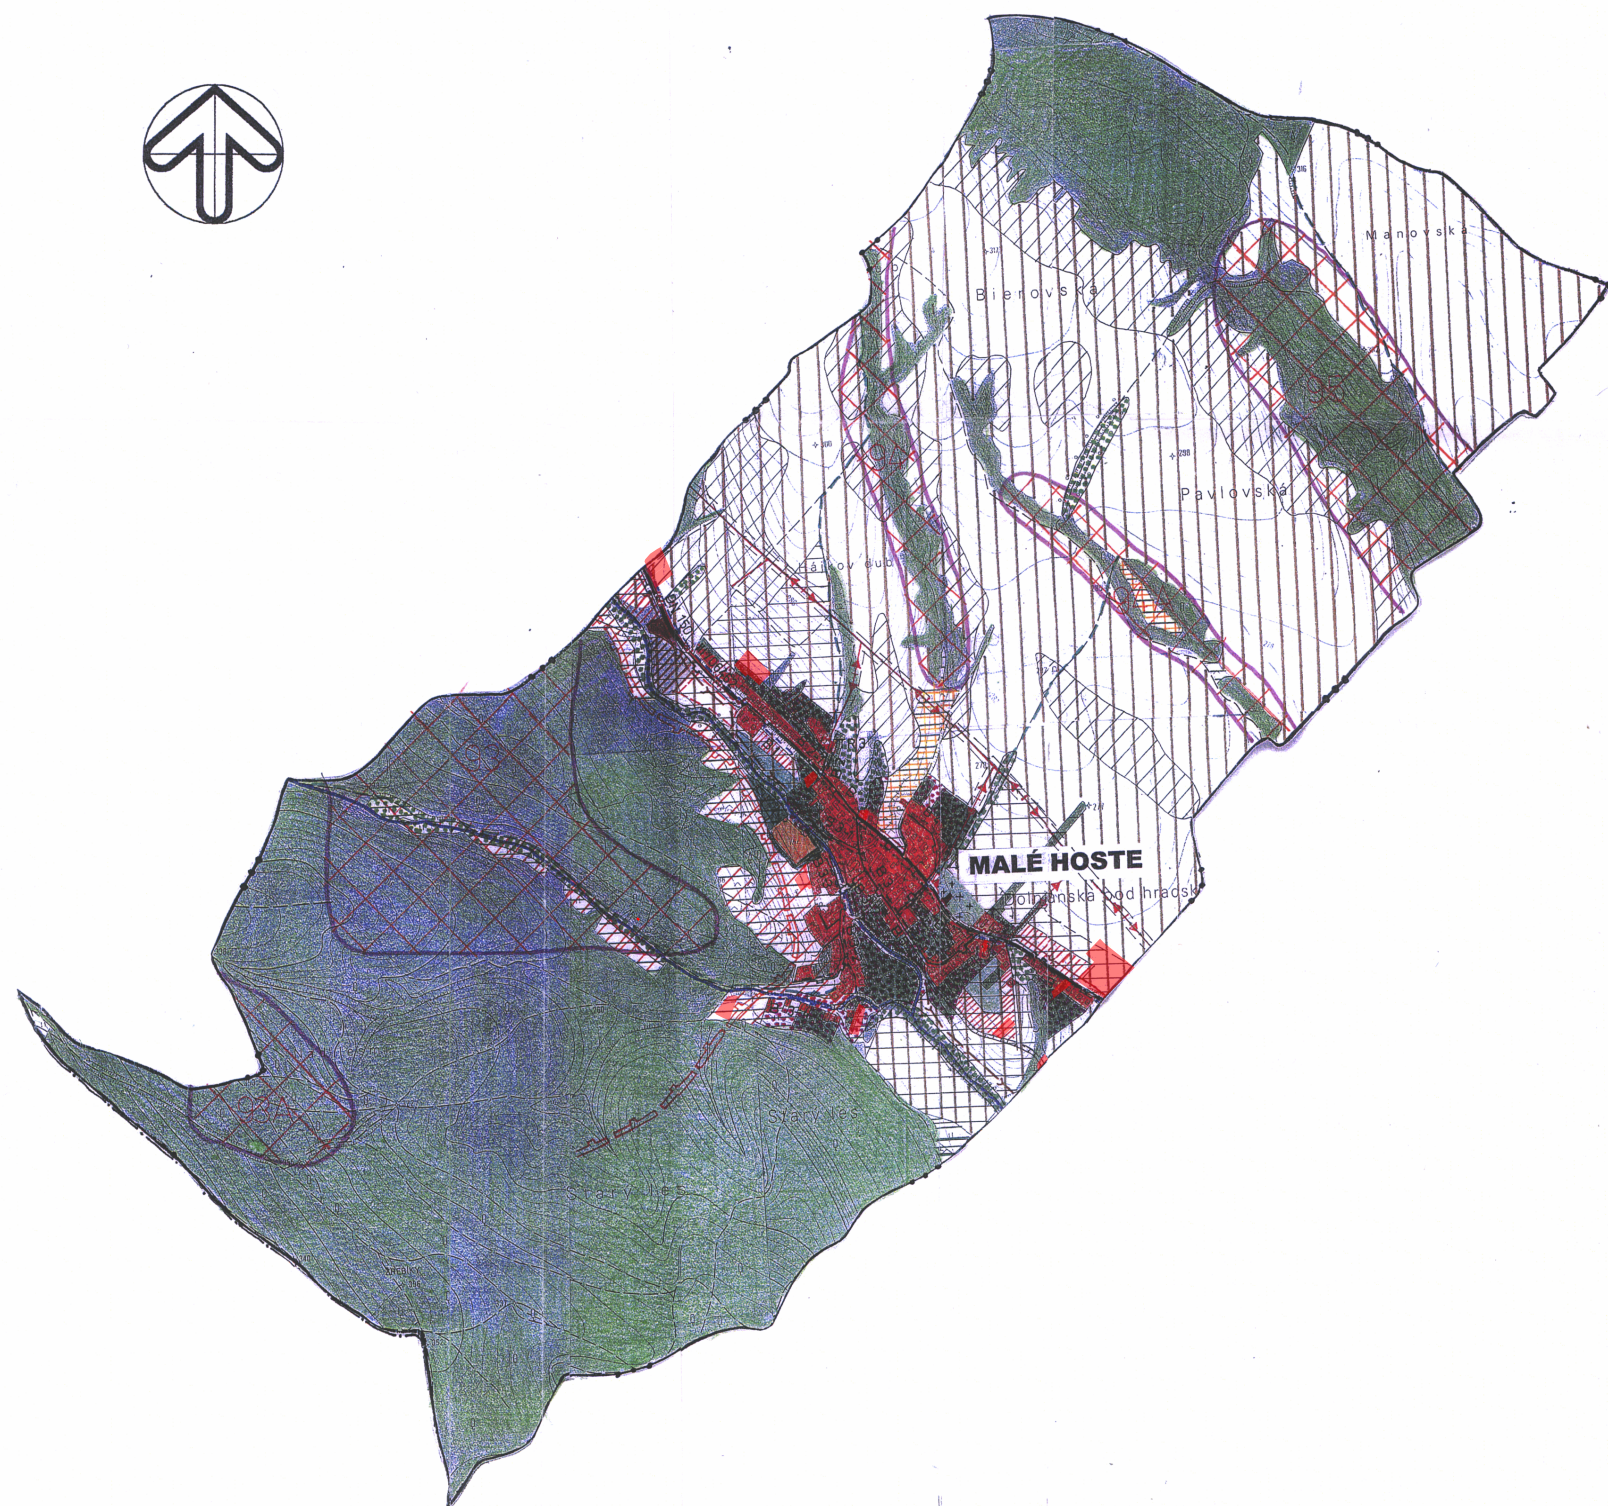

LEGENDA

- HRANICA OKRESU
- HRANICA KATASTRÁLNEHO ÚZEMIA
- OCHRANNÉ PÁSMA
- OBYTNÉ PLOCHY
- ŠPORTOVÉ A REKREAČNÉ PLOCHY
- VÝROBNÉ PLOCHY
- ZÁHRADY
- CINTORINY
- TRVALÉ TRÁVNE PORASTY
- ORNÁ PÔDA
- BIOCENTRUM REGIONÁLNEHO VÝZNAMU
- VODNÉ TOKY A PLOCHY
- LESY
- NELESNÁ KRAJINÁ VEGETÁCIA
- CESTY III. TRIEDY
- OSTATNÉ KOMUNIKÁCIE
- ELEKTRICKÉ VN VEDENIA
- TRAFOSTANICE
- VODOVODY
- KANALIZÁCIA
- BIOCENTRUM NADREGIONÁLNEHO VÝZNAMU
- PLYNOVOD VTL
- REGULAČNÁ STANICA PLYNU
- PLYNOVOD STL
- TELEKOMUNIKAČNÉ KÁBLE
- RIEŠENÉ LOKALITY

[illegible]

- PLOCHY VHODNÉ PRE ORNÚ PÔDU - OBILOVINY
- PLOCHY VHODNÉ PRE ORNÚ PÔDU - KRMOVINY
- PLOCHY VHODNÉ PRE ORNÚ PÔDU - ZÁHUMIENKY
- PLOCHY VHODNÉ PRE TŤP - PASIENKY
- PLOCHY VHODNÉ PRE ROZPTYLENÚ VEGETÁCIU V KRAJINE
- PLOCHY VHODNÉ PRE SÁDY A ZÁHRADY

SCHVAĽOVACIA DOLOŽKA

SCHVALOVACIA DOLOŽKA
ÚZEMNÝ PLÁN OBCE MALÉ HOSTE
ZMENY A DOPLNKY Č.1
SCHVÁLENÉ OBECNÝM ZASTUPITELSTVOM
V MALÝCH HOSTIACH UZNESENÍM Č. 3/2019
ZO DŇA 25. JANUÁRA 2019

MARTA GREGOROVÁ, STAROSTKA OBCE

MENO A PODPIS OPRÁVNENEJ OSOBY, PEČAŤ

ZÁVÄZNÄ ČASŤ VYHLÁSENÄ VZN Č. 1/2019

ÚZEMNÝ PLÁN OBCE MALÉ HOSTE

ZMENY A DOPLNKY č. 1

NÁZOV VÝKRESU:		RIEŠENIE KATASTRÁLNEHO ÚZEMIA OCHRANA PRIRODY A KRAJINY		M 1:20 000	
OBJEDNÁVATEL:		OBC MAĽÉ HOSTE		ČÍSLO VÝKRESU:	
ZHOŤOVITEĽ:		LANDMARK - ARCHITEKTONICKÝ ATÉLIER B.BYSTRICA			
HLAVNÝ RIEŠITEĽ:		ING. ARCH. ANTON ŠUPUKA		AUTORIZOVANÝ ARCHITEKT SKA	
ZODP. RIEŠITEĽ:		ING. ARCH. ANTON ŠUPUKA			
Č. ZMLUVY:		3 / 2018	DÁTUM:	FEBRUÁR 2019	