


ÚZEMNÝ PLÁN OBCE MALÉ HOSTE

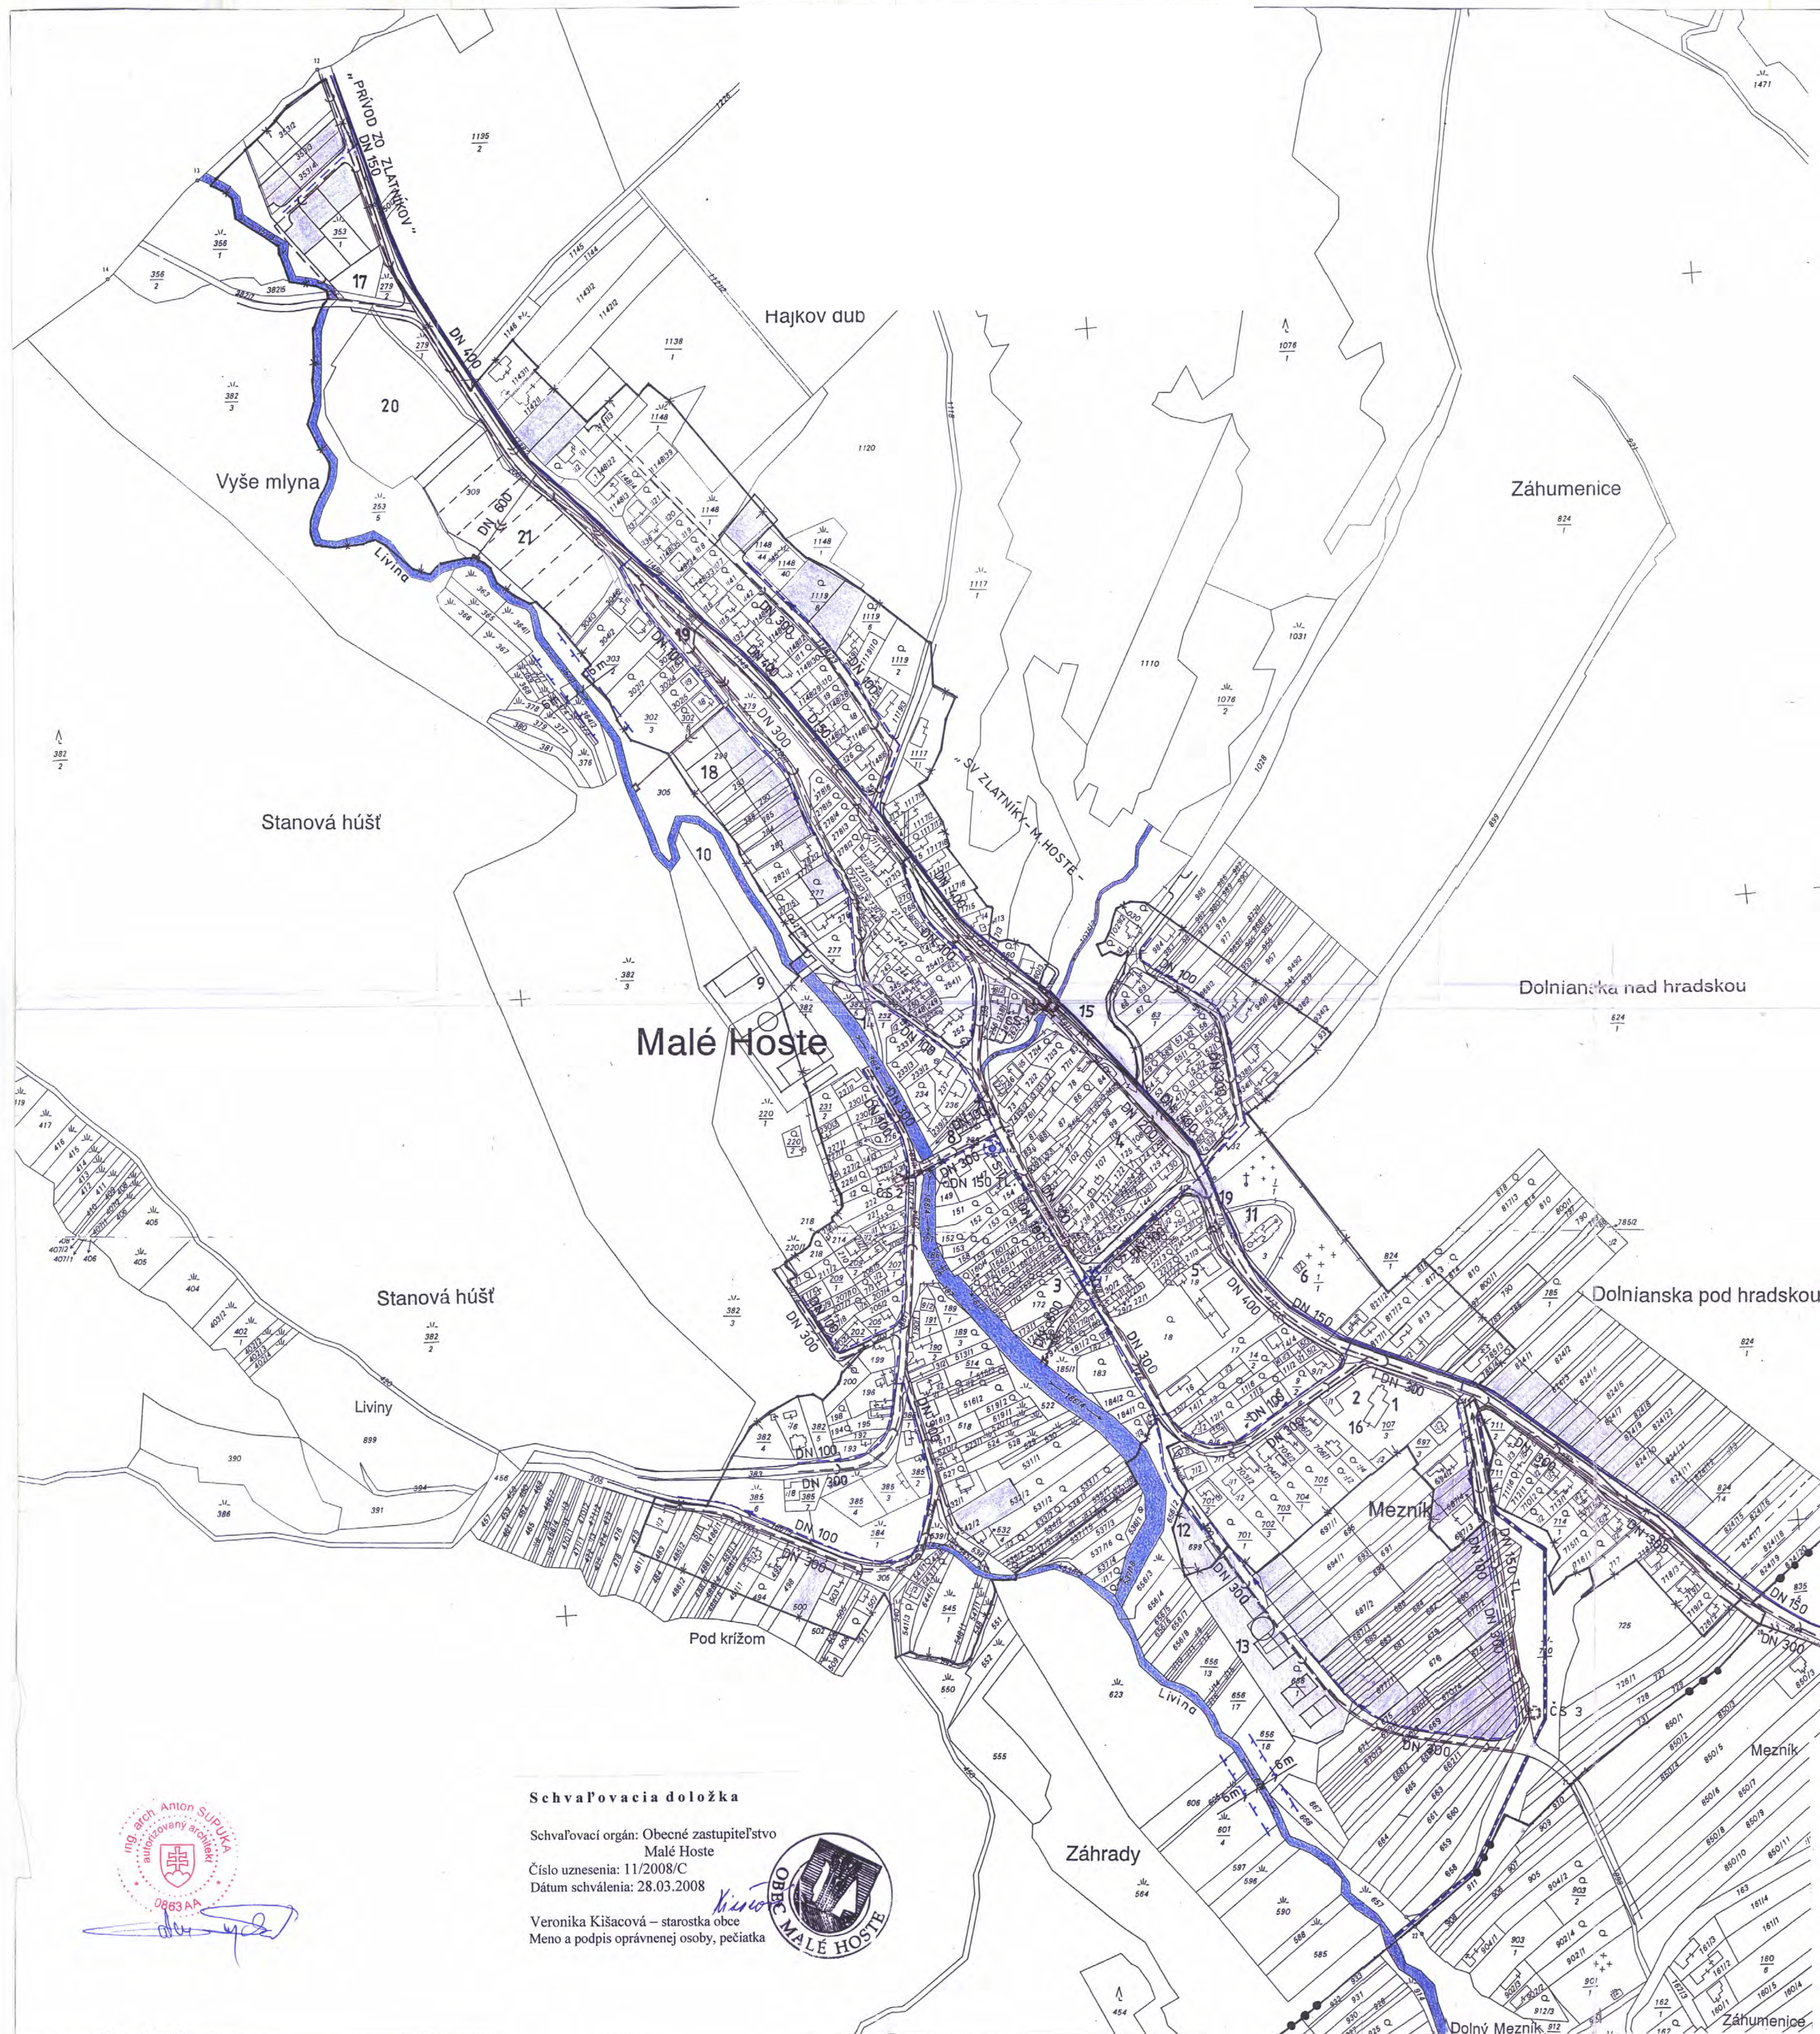

LEGENDA

	STAV	NÁVRH
HRANICA KATASTRÁLNEHO ÚZEMIA		
HRANICA ZASTAVANÉHO ÚZEMIA		
OCHRANNÉ PÁSMA VODNÝCH TOKOV		
VODNÉ TOKY		
VODNÉ ZDROJE		
PRIVÁZACIE VODOVODNÉ POTRUBIE		
ROZVÁDZACIE VODOVODNÉ POTRUBIE		
PÁSMA HYGIENICKEJ OCHRANY VODNÝCH ZDROJOV 1 ^o		
ODVODŇOVACIE PRIEKOPY POVRCHOVÝCH VÔD		
KANALIZÁCIA SPLAŠKOVÁ GRAVITAČNÁ		
KANALIZÁCIA SPLAŠKOVÁ TLAKOVÁ		
KANALIZÁCIA DAŽDOVÁ		
ČERPACIA STANICA ODPADOVÝCH VÔD		
VÝUSTENIE DAŽDOVEJ KANALIZÁCIE DO RECIPIENTU		

LEGENDA

1	SLUŽBY
2	EXPOZÍCIA KULTÚRNYCH TRADÍCIÍ OBCE
3	KULTÚRNY DOM + KNÍŽNICA
4	PREDAJŇA JEDNOTA S. D.
5	RÍM. KAT. FARSKÝ ÚRAD
6	DOM SMÚTKU
7	OBEČNÝ ÚRAD
8	POŽIARNA ZBRONJICA
9	IHRISKO
10	REKREAČNÁ ZÓNA
11	RÍM. KAT. KOSTOL
12	PLOCHA PRE BYTOVÝ DOM 4 B. J.
13	PENZIÓN
14	DETSKÉ IHRISKO
15	OBEČNÝ PARK
16	INFORMAČNÉ STREDISKO AGROTURISTIKY
17	PREDAJŇA STAVEBNÍN
18	PLOCHY PRE RODINNÉ DOMY
19	ZASTÁVKY HROMADNEJ DOPRAVY
20	PLOCHA PRE PODNIKATELSKÉ AKTIVITY
21	VÝHLADOVÁ PLOCHA PRE BYTOVÝ VÝSTAVBU

Schvaľovacia doložka

Schvaľovací orgán: Obecné zastupiteľstvo
Malé Hoste
Číslo uznesenia: 11/2008/C
Dátum schválenia: 28.03.2008

Veronika Kišacová – starostka obce
Meno a podpis oprávnenej osoby, pečiatka



ÚZEMNÝ PLÁN OBCE MALÉ HOSTE

NÁZOV VÝKRESU	RIEŠENIE VODNÉHO HOSPODÁRSTVA	M 1:2 880
OBJEDNÁVATEL:	OBEC MALÉ HOSTE	ČÍSLO VÝKRESU:
ZHOTOVITEL:	LANDURBIA ARCHITEKTONICKÝ ATELIER BANSKÁ BYSTRICA	6
HLAVNÝ RIEŠITEL:	ING. ARCH. ANTON ŠUPLIKA AUTORIZOVANÝ ARCHITEKT SKA	
ZODP. RIEŠITEL:	ING. MARIÁN BALÁŽ	
Č. ZMLUVY:	10/2001	Dátum: Marec 2008